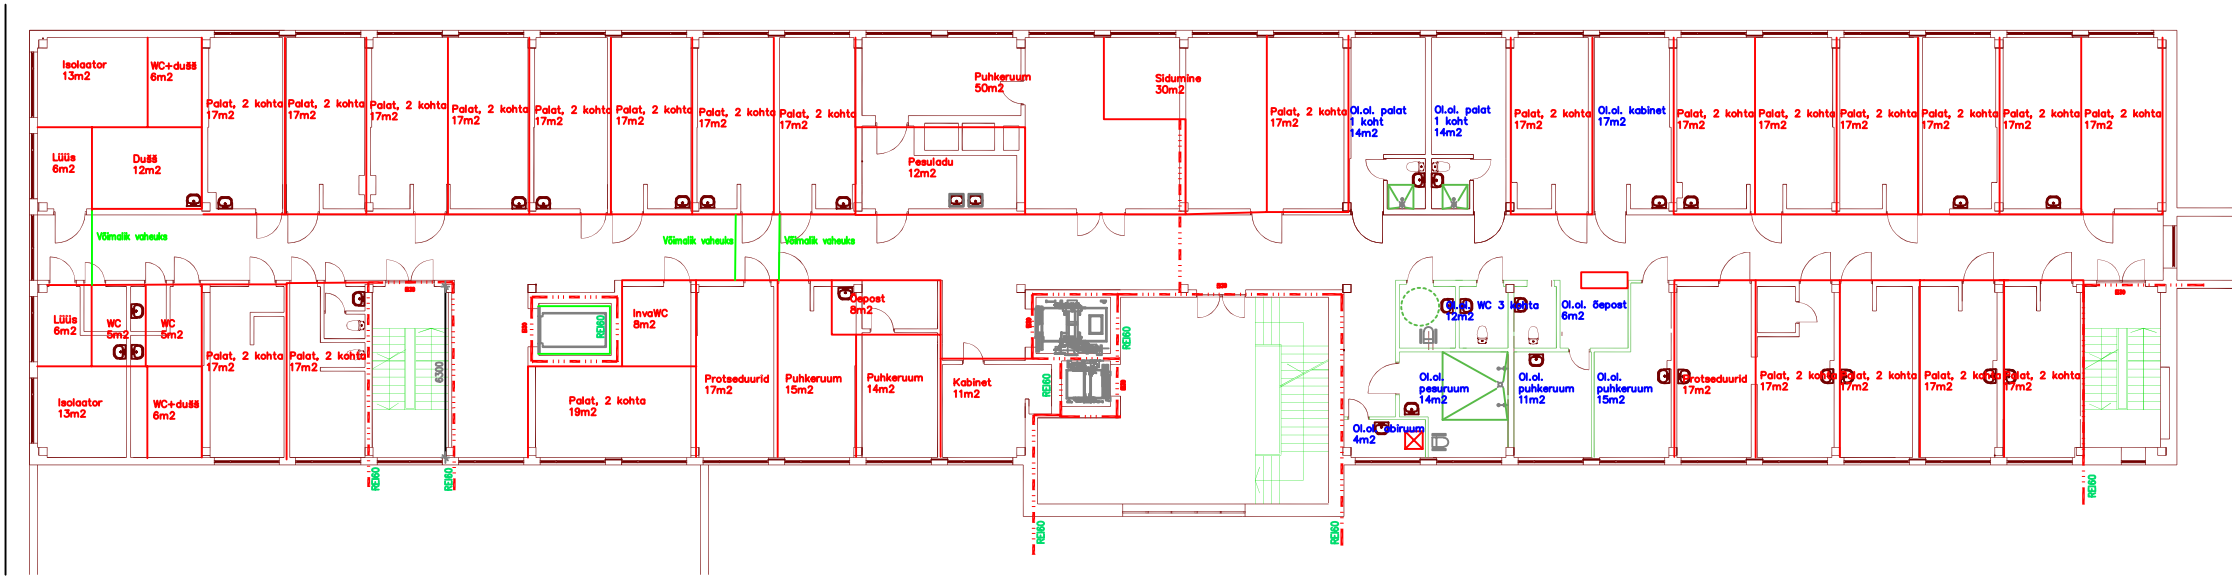
Isolaator 13m2
WC+dušš 6m2
Palat, 2 kohta 17m2
Lüüs 6m2
Dušš 12m2
Võimalik vaheuks
WC 5m2
WC 5m2
Isolaator 13m2
WC+dušš 6m2
6300
RE90
InvaWC 8m2
Palat, 2 kohta 19m2
Protseduurid 17m2
Puhkeruum 15m2
Puhkeruum 14m2
Kabinet 11m2
Depost 8m2
Pesuladu 12m2
Puhkeruum 50m2
Sidumine 30m2
Ol.ol. palat 1 koht 14m2
Ol.ol. kabinet 17m2
WC 3 kohta
Ol.ol. 6epost 6m2
Ol.ol. pesuruum 14m2
Ol.ol. puhkeruum 11m2
Ol.ol. puhkeruum 15m2
Ol.ol. 4m2